


Warmwasserbereitungssystem mit Wärmerückgewinnung

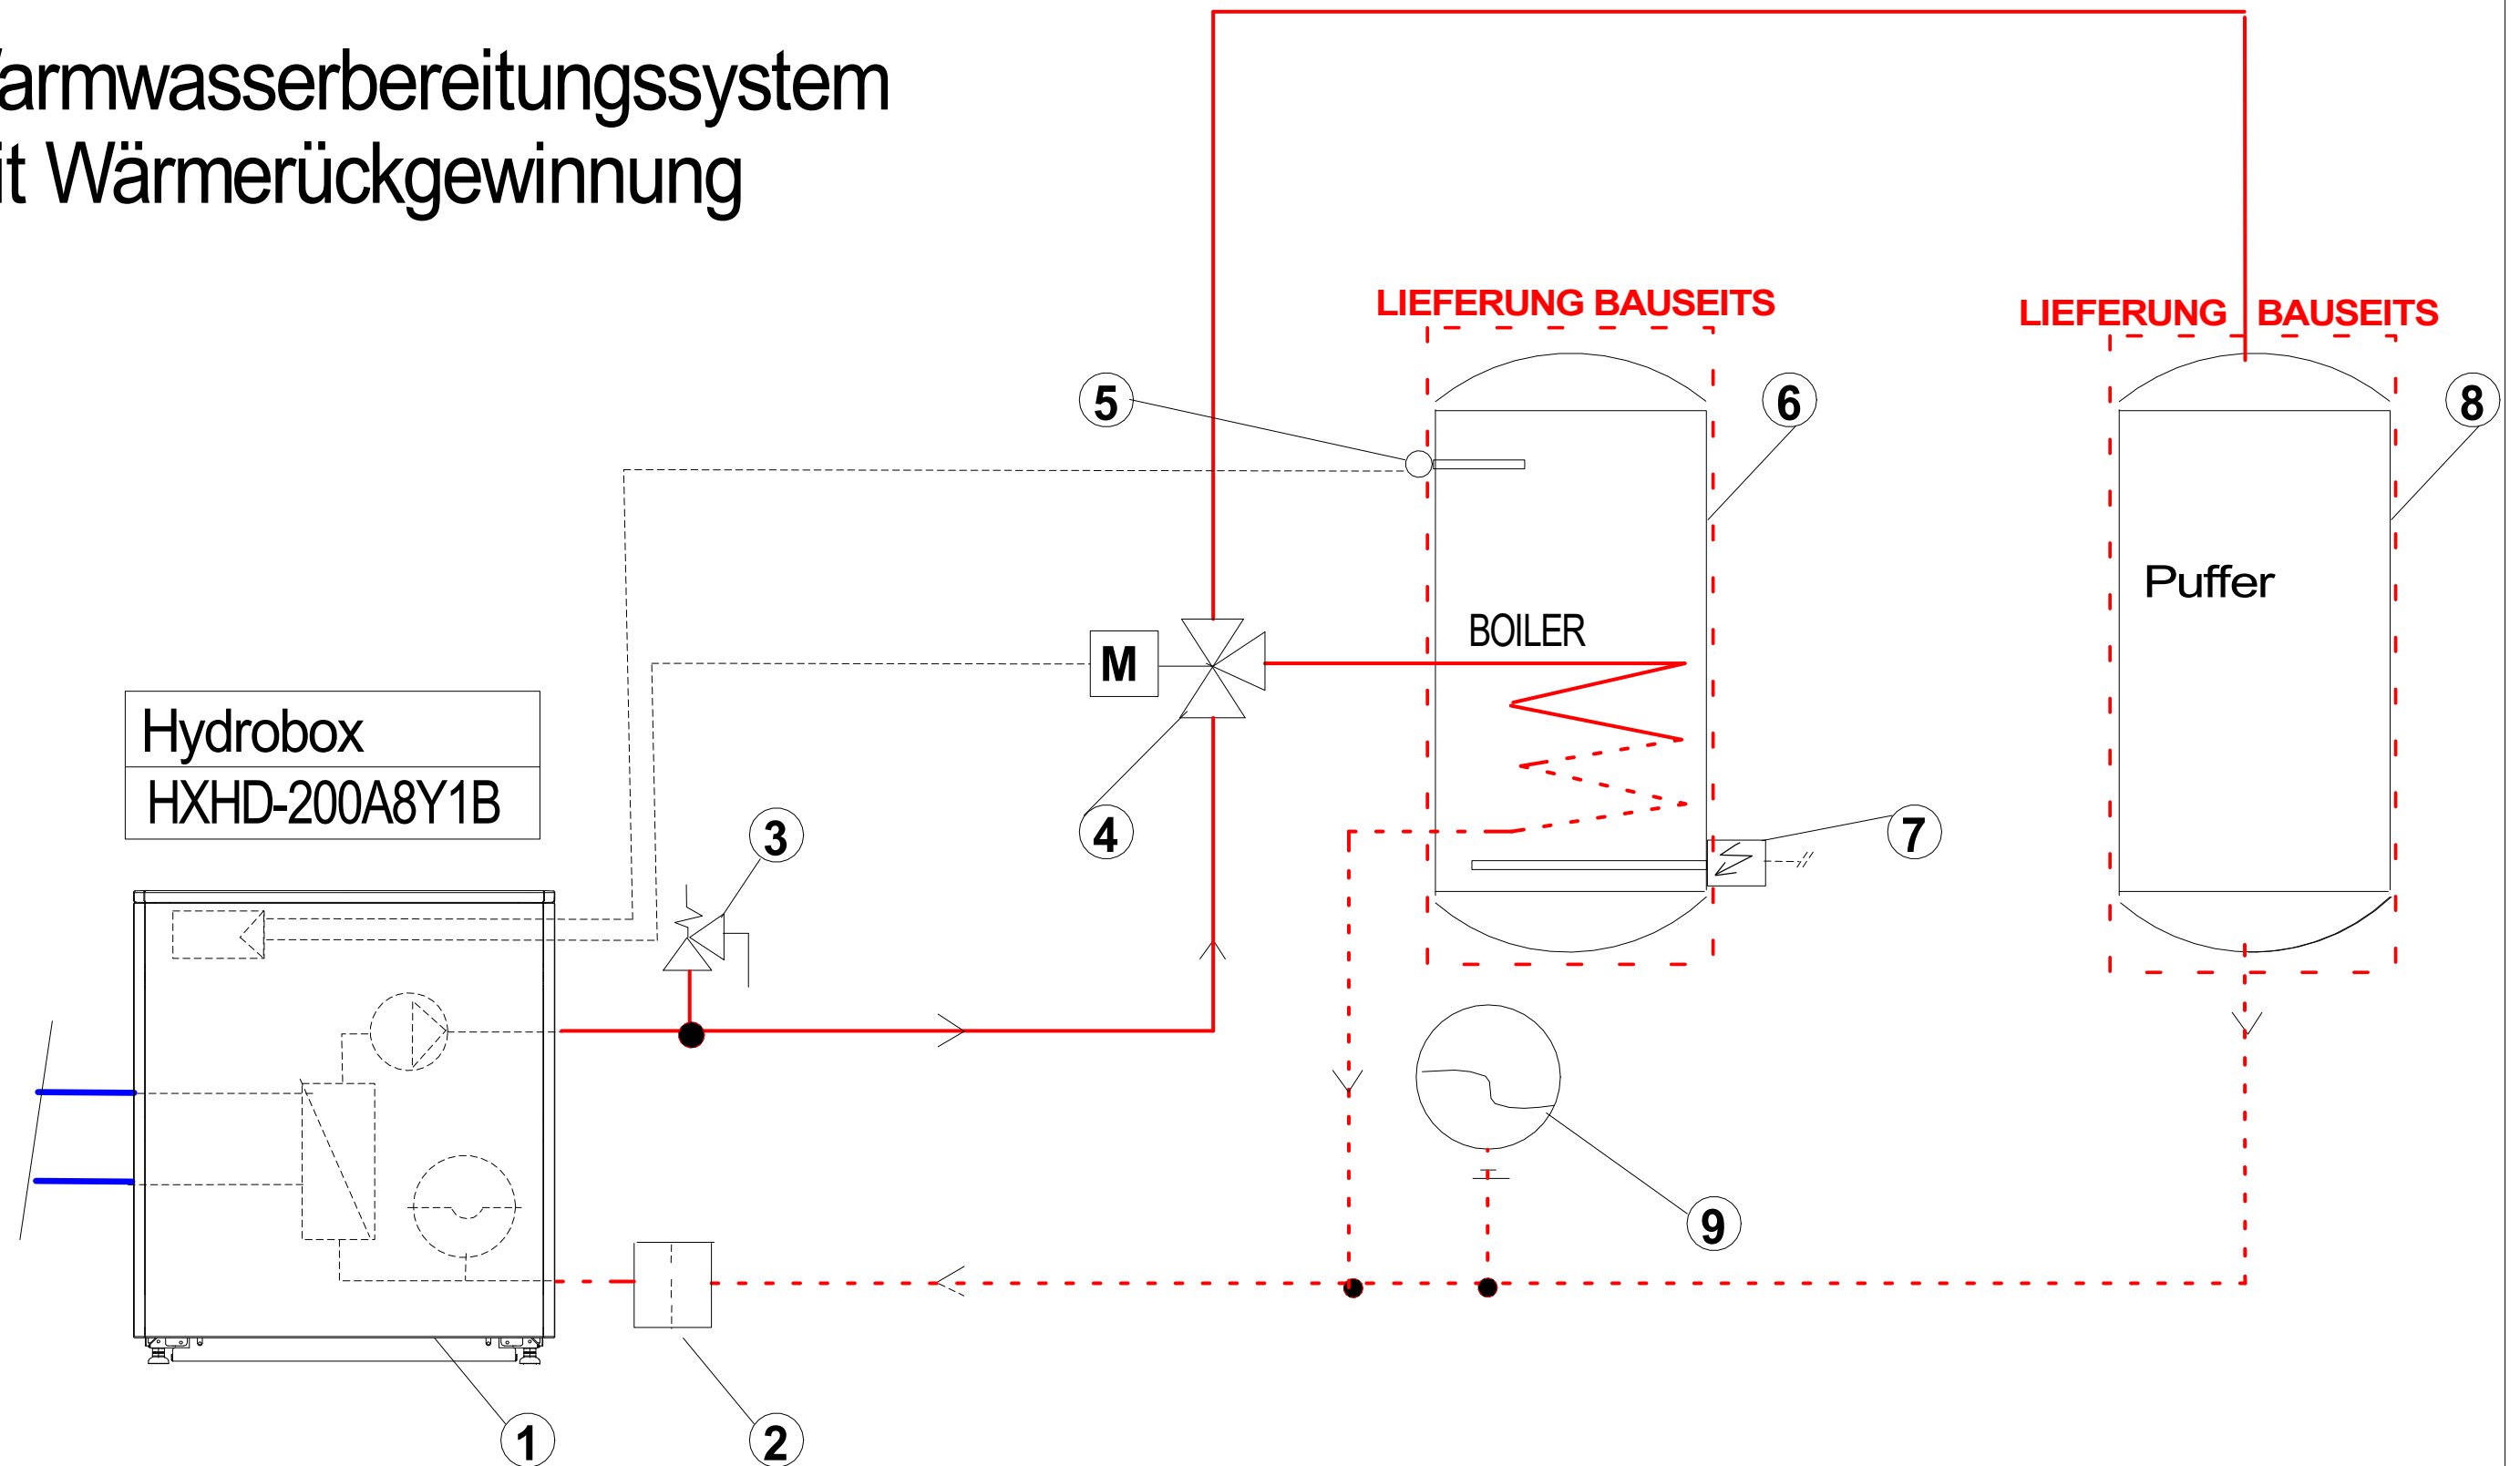

Legenda

- 1) Hydrobox HXHD200
- 2) Magnet Schmutzfilter (Bauseits und Pflicht!)
- 3) Sicherheitsgruppe (Bauseits und Pflicht!)
- 4) 3-Weg-Ventil ESBE VRG131DN32
mit Stellmotor für 3-Wege-Ventil ESBE ARA635
- 5) Wassertemperaturfühler zu Fremd-Boiler Art.nr 5002145

- 6) Boiler (Bauseits)
- 7) Elektro-Zusatzheizung (Bauseits)
- 9) Expansionsgefäß (Bauseits und Pflicht!)
- 10) Pufferspeicher (Bauseits)

Kunde: Grisca Kälte AG
 Objekt: MFH Asconavista Haus A+B
 Prinzipschema Hydraulisch für WRG

Gez.	27.02.2023	AF
Mod.		
Mod.		
Mod.		

TCA Thermoclima AG

Piccardstrasse 13
 9015 St. Gallen
 www.tca.ch

Tel 071 313 99 22
 Fax 071 313 99 29
 info@tca.ch