



Unités intérieures

Groupe extérieure

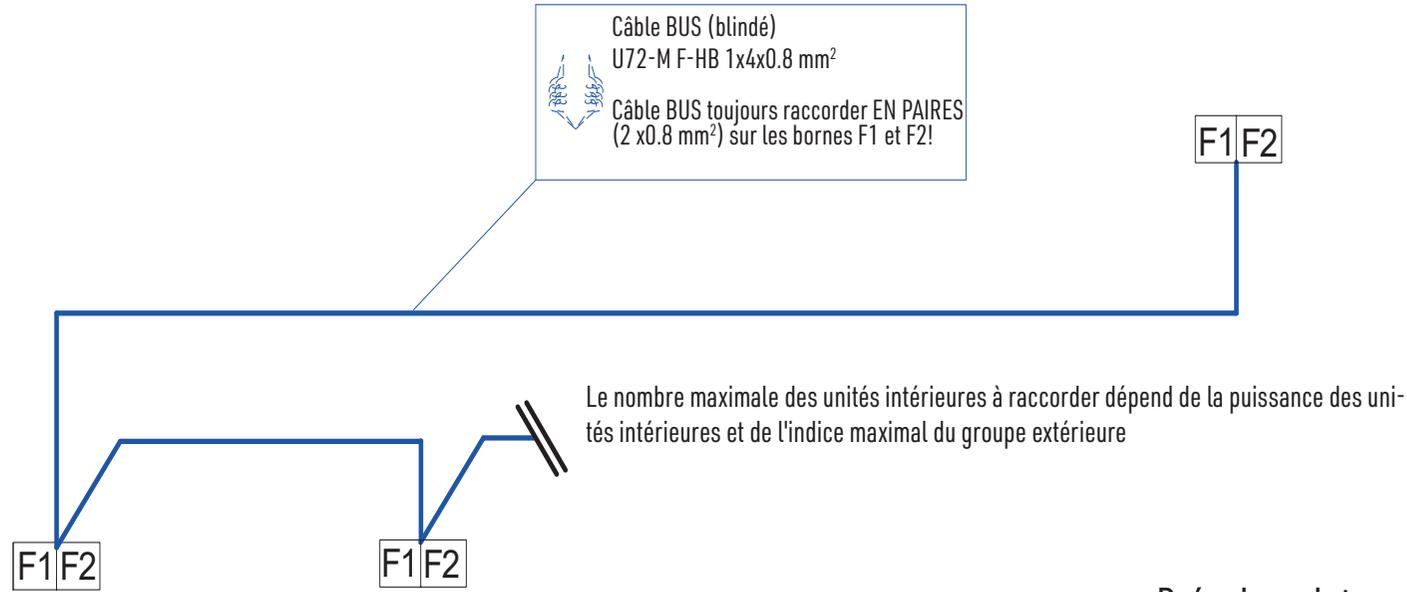


Prévoir un interrupteur général (par l'électricien!)

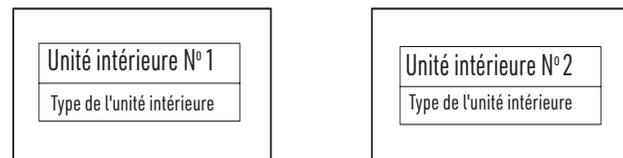

L N \perp

Alimentation électrique
selon les exigences locales

Alimentation
1 x 230V / 50 Hz
puissance électrique...
(selon catalogue)

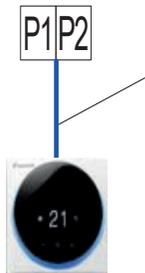

Câble BUS (blindé)
U72-M F-HB 1x4x0.8 mm²

Commande à fil
BRC-1H52W

P1 P2

L N \perp

Alimentation électrique
selon les exigences locales

Alimentation
1 x 230V / 50 Hz
puissance électrique...
(selon catalogue)



Typ VRV à 2tubes	Protection
RYYQ-8U	400V 20 A retardée
RYYQ-10U	400V 25 A retardée
RYYQ-12U	400V 32 A retardée
RYYQ-14U	400V 32 A retardée
RYYQ-16U	400V 40 A retardée
RYYQ-18U	400V 40 A retardée
RYYQ-20U	400V 50 A retardée

L1 L2 L3 N E
○ ○ ○ ○ ⊕

Alimentation électrique
selon les exigences locales

Alimentation/disjoncteur:
voir le tableau à la côté